LE CARGO

SEGRÉ-EN-ANJOU-BLEU

FICHE TECHNIQUE

Direction :
Caroline Géraud

Secrétariat :
Karine Manceau

Médiation :
Anaïs Joyaux

Régie générale / son :
Nicolas Montanaro

Régie lumière :
Corentin Six

Catering :
Fanny Chalain

www.le-cargo-segre.fr

LES LOCAUX

Le Cargo comprend :

- 1 scène niveau zéro
- 1 Régie son et lumière en salle
- 1 Hall d'accueil et bar
- 4 loges : 2 loges au niveau de scène (5 et 9 personnes), 2 à l'étage (39 et 19 personnes)
- 1 Cuisine collective
- 1 Salle de réunion de 17 m²
- 1 Parking extérieur
- 1 Accès Handicapés
- 1 Accès décors de plein pied, à l'arrière de la salle, d'une hauteur maximum de 3 mètres

Capacité et dimension de la salle de spectacle : -

- **401** places assises sur fauteuil
- **473** places en gradins
- **600** places debout (jauge potentielle) gradins repliés

→ Le chiffre de 695 personnes ne peut en aucun cas être dépassé, y compris spectateurs, acteurs et personnel.

- Longueur de la salle : 15 m
- Largeur de la salle : 19,15 m
- Hauteur sous plafond : 7,9 m

Espace scénique :
- Murs de la cage de scène noirs
- Parquet collé sur béton de couleur noir

Dimension scène :
- Distance mur à mur : 21 m
- Profondeur : 9,7 m

- Largeur du cadre de scène : 17,55 m
- Hauteur du cadre de scène : 5,8 m

- Hauteur sous plafond de scène : 10,8 m
- Hauteur sous gril : 9 m

- Pente : 0%
- Hauteur du plateau : 0

MACHINERIE & DRAPERIE

- **Porteuses** :
    - 13 Perches électriques de 16m de longueur (CMU: 200Kg)
    - 3 Tubes fixes : 1 au lointain, 1 au manteau, 1 sous la passerelle du manteau
    - 1 Passerelle de face : à 5m du cadre de scène, lisses à 6,65 m et 7,05 m

- **Rideaux de scène** :
    - 6 pendrillons d'une largeur de 2 m et d'une hauteur de 6 m
    - 6 pendrillons d'une largeur de 3 m et d'une hauteur de 6 m
    - Pendrillons fixes à l'allemande sur les cotés, ouverture 17.60 m

    - 1 Rideau d'avant scène : sur patience électrique + manteau d'arlequin
    - 1 Fond de scène noir sur patience manuelle
    - 1 Cyclo blanc : 16 m x 8 m

- **Frises** :
    - 2 de 1m
    - 1 de 1,20 m
    - 1 de 2 m
    - 1 de 3 m

- 12 Praticables SAMIA 2 m x 1 m, hauteurs : 20, 40, 60, 80 cm et 1m réglables.
- Disponibilité de tapis de danse noir/blanc

VIDEO

- 1 vidéoprojecteur SANYO PLC-XU106 de 4500 lumens
- 1 obturateur WAHLBERG pilotable en DMX
- 1 écran pliable 4,60 m x 2,90 m

EQUIPEMENT LUMIERE

Gradateurs :

- 48 circuits sur gradateurs ADB numérique de 2.2 KW en armoire
- 36 circuits de 2,2 KW sur ADB micropacks
- 12 circuits de 3 KW sur ADB Mikapack15

Console lumière :

1 Jeu **AVAB CONGO KID**
1 Jeu à mémoire GSX Strand Lighting 100 circuits contrôlables

Projecteurs :

- 48 **PC 1 KW Juliat**
- 8 **PC 2 KW Juliat**
- 6 **PC 650 W Juliat**
- 4 **BT 250W Scénilux**

- 42 **Pars 64** disponibles en CP 60/61/62
- 8 **Pars 56** CP 95 /60/61/62

- 12 Pars à LED **Parkolor 120 HD**

- 4 Découpes courtes 1000W **Juliat 614S**
- 4 Découpes courtes 1000W **Juliat 614SX**
- 2 Découpes longues 1000W **Juliat 611S**
- 4 Découpes courtes 2000W **Juliat 713 sx**
- 4 Découpes longues 2000W **Juliat 714 sx**
- 8 Découpes courtes **ETC 750 W** iris et porte gobo

- 12 Horiziodes ADB 1000 W **ACP 1001**
- 2 Set d'**ACL Par 64**
- 2 Set d'**ACL Par 36**
- 6 **F1**
- 2 compact **Blinders de 500W**
- 2 **Blinders de 2600W**

Divers :

- Portes Gobos : 14
- Iris : 9
- Pieds hauteur 2 m : 8
- Pieds lumière 3 m : 6
- Platines : 30
- 1 machine à fumée contrôlable en DMX
- 1 machine à brouillard **Unique 2.1**
- 1 Stroboscope **MARTIN ATOMIC 3000**
- 1 poursuite **HMI 1200W Clay Paky**

EQUIPEMENT SON

Régie son :

- Soundcraft Vi 1 (64 entrées, jusqu'à 16 aux …)
- stagebox 32/8
- Yamaha 01V 16/4/2
- Equaliseur 31 bandes Klark Teknik DN 360
- 1 Lecteur de MD Tascam
- 2 Lecteurs de CD Tascam

Enceintes :

- Diffusion Façade : 4 D&B Ci 90 + 2 Sub D&B Ci 7 + 2 PS10 en front fill
- Retours de scène : - 4 D&B Max 15
  - 2 L-ACOUSTICS 108P
  - 2 NEXO PS 10

Micros :

- 1 x Shure SM 58 HF
- 2 x AKG HF avec capsule Shure SM 58
- 6 x Shure SM 58
- 6 x Shure SM 57
- 1 x Shure Beta 58A
- 2 x Shure Beta 91
- 1 x Beyer Dynamic M88
- 3 x C 535 AKG
- 4 x AKG C451
- 4 x Neuman KM184
- 4 x Audio Technica AT 4041
- 1 x Sennheiser e 602
- 3 x Sennheiser e 604
- 1 x Beta 52 A
- 1 x Sennheiser MD 421
- 1 x Sennheiser e 906
- 3 x Audio Technica AT 857
- 6 x DI active BSS AR 133
- 1 x DI active LA Audio MK3
- 12 grands pieds micros
- 6 petits pieds micros
- 2 grands pieds avec embase ronde
- 4 pieds pour enceinte

Divers :

- Intercom filaire 3 postes
- Piano Yamaha ¼ de queue C3

Segré le 08/09/2022

Centre Culturel
LE CARGO
1, Place du port
49500 Segré en Anjou Bleu

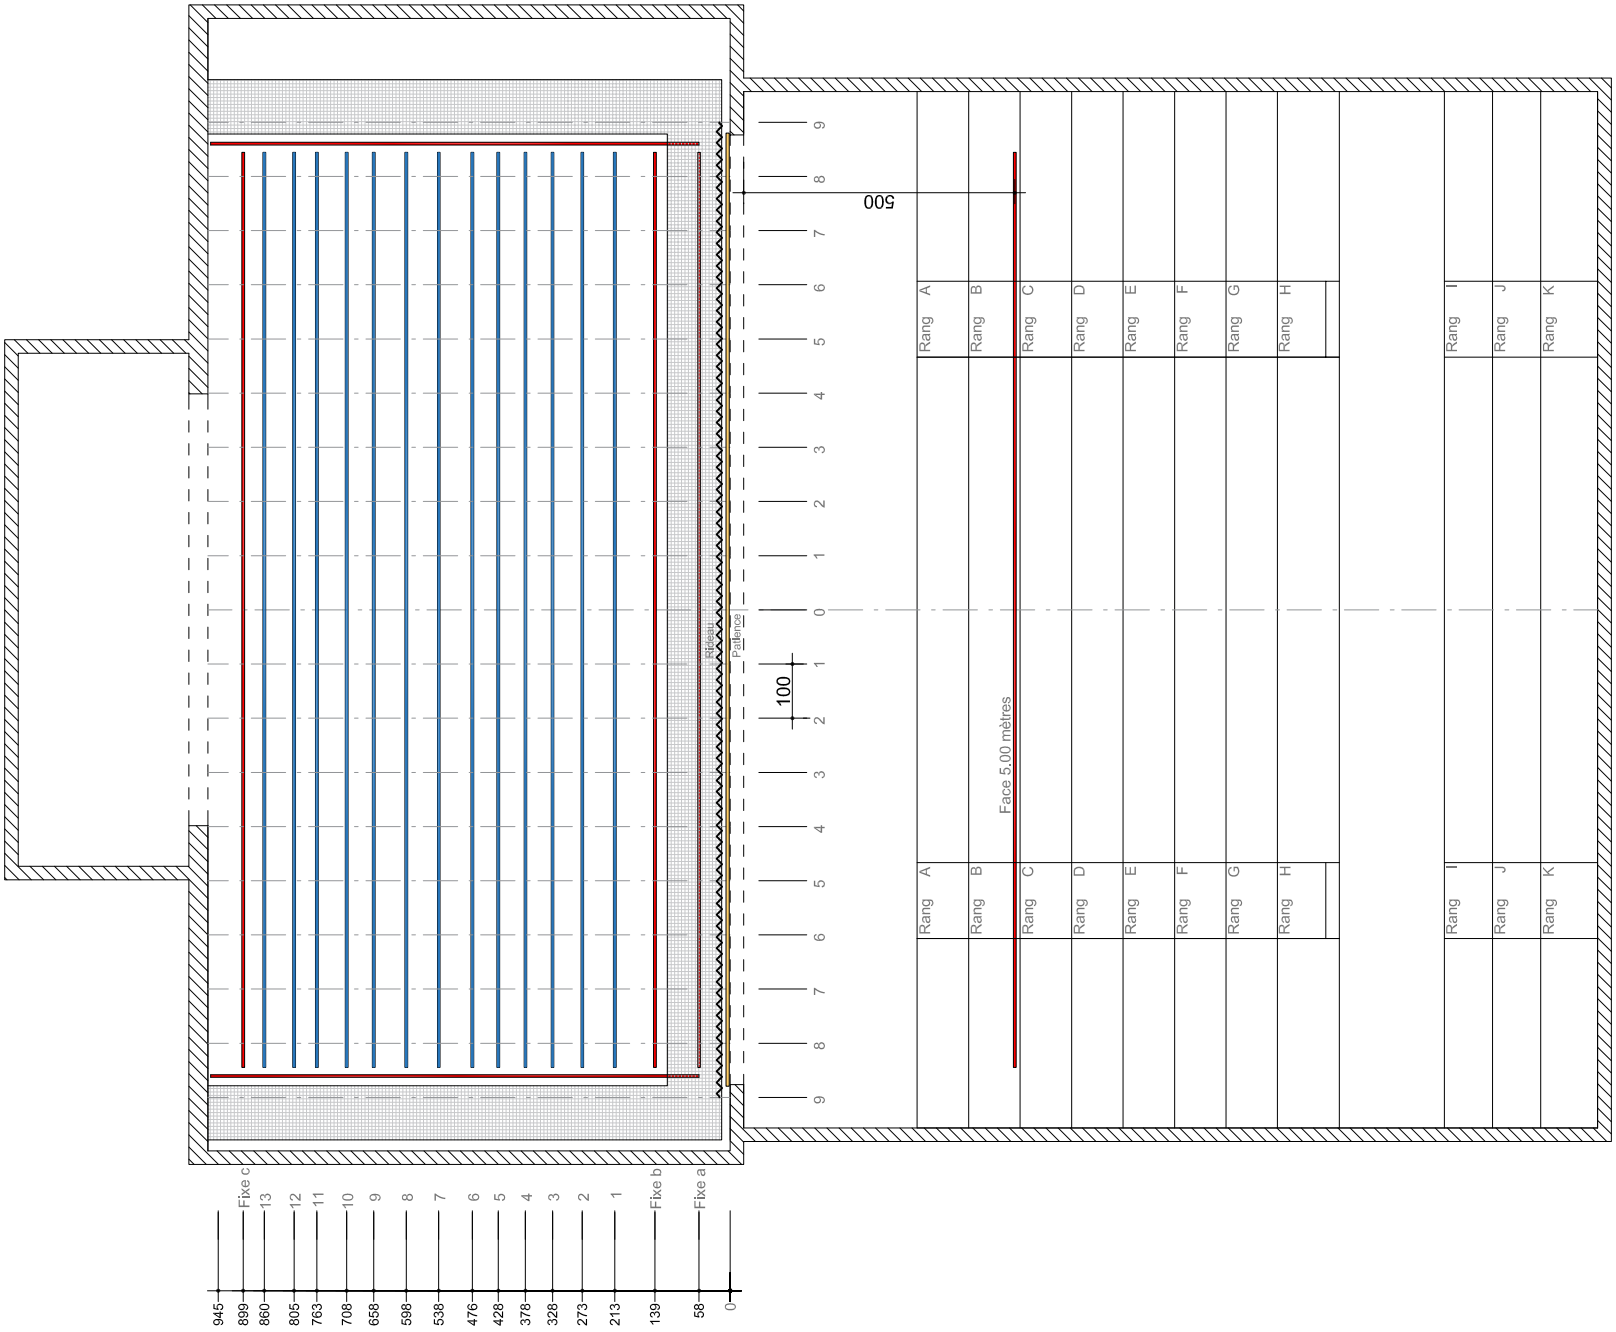

Plan d'implantation
Echelle 1/100
format A3

Segré le 08/09/2022

FICHE TECHNIQUE (LE 06 FEV 2023)

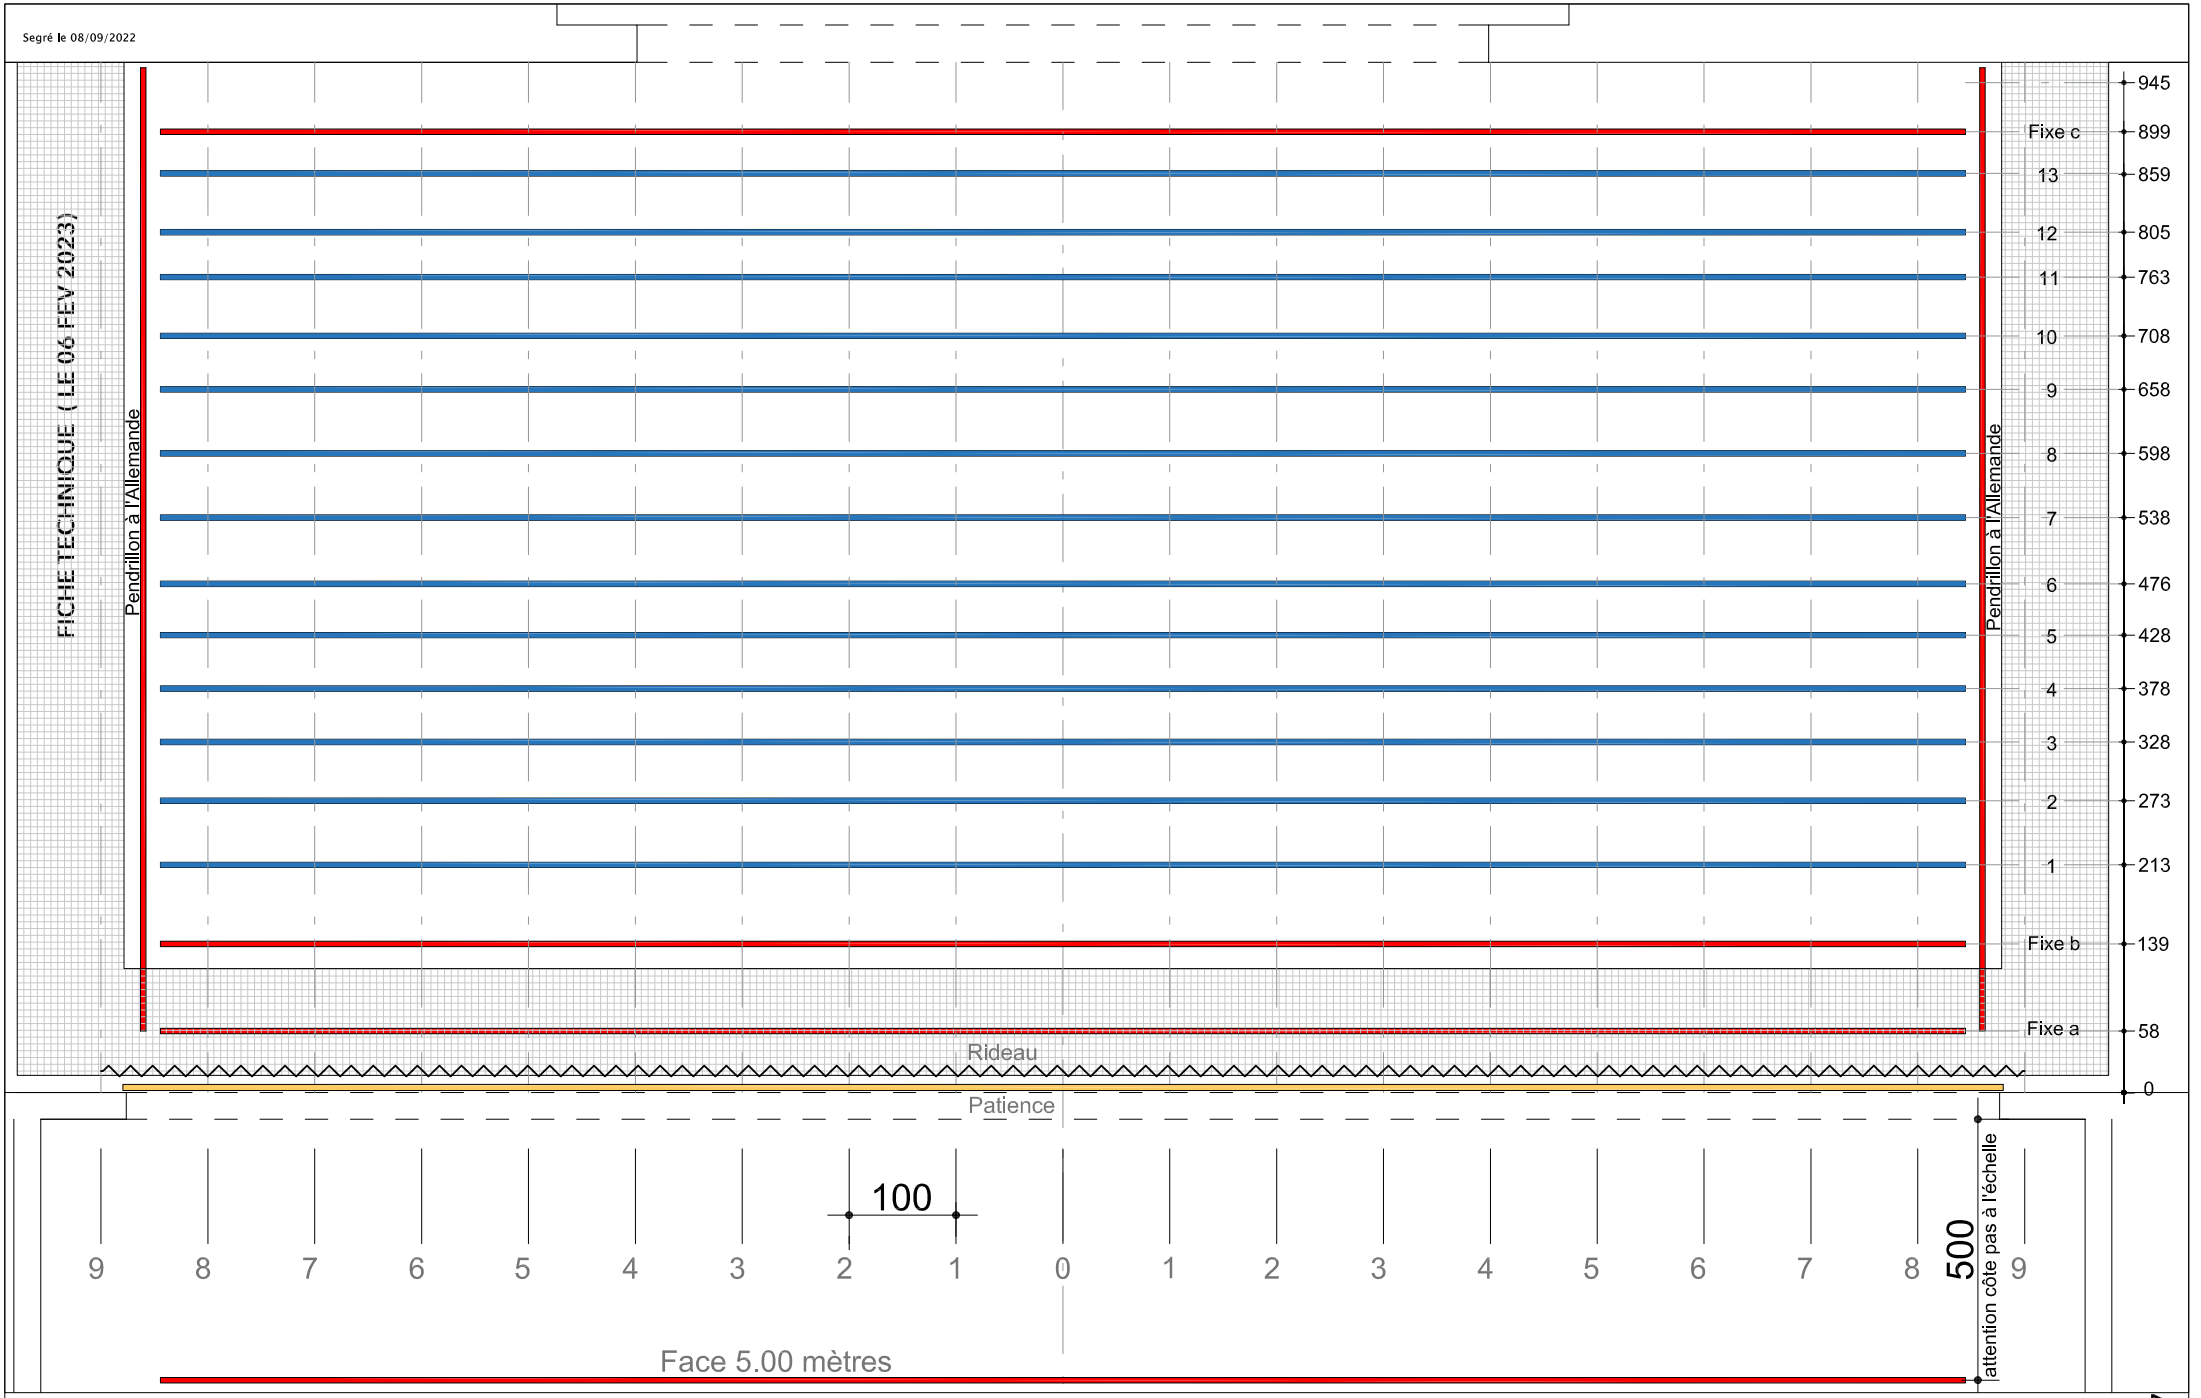

Centre Culturel
LE CARGO
1, Place du port
49500 Segré en Anjou Bleu

Plan d'implantation
Echelle 1/50
Format A3

Segré le 03/09/2021

Centre Culturel
LE CARGO
1, Place du port
49500 Segré en Anjou Bleu

FICHE TECHNIQUE (LE 06 FEV 2023)

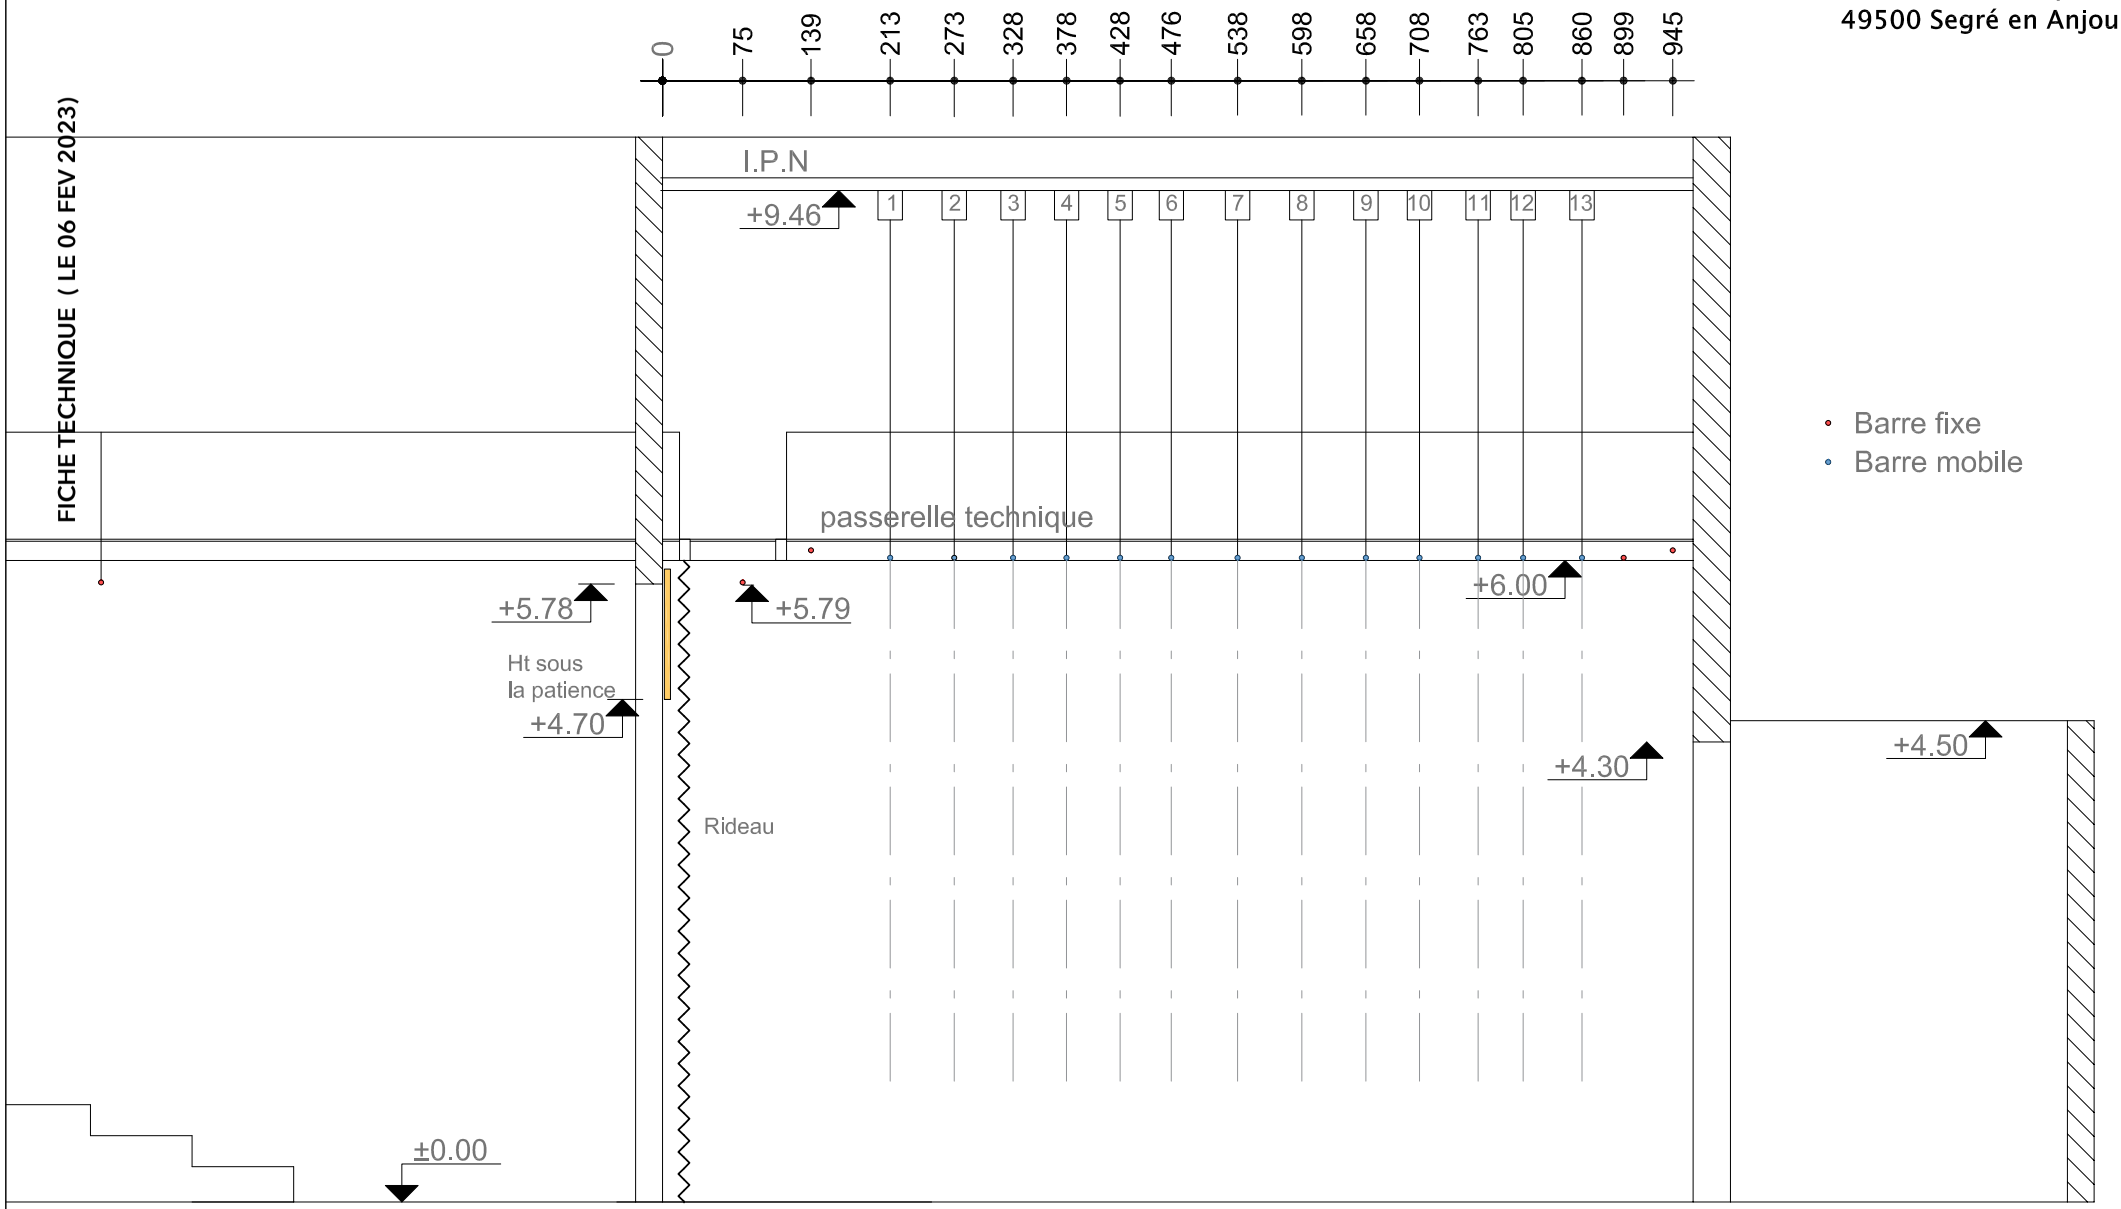

Coupe
Echelle 1/50
Format A3

Segré le 03/09/2021

FICHE TECHNIQUE (LE 06 FEV 2023)

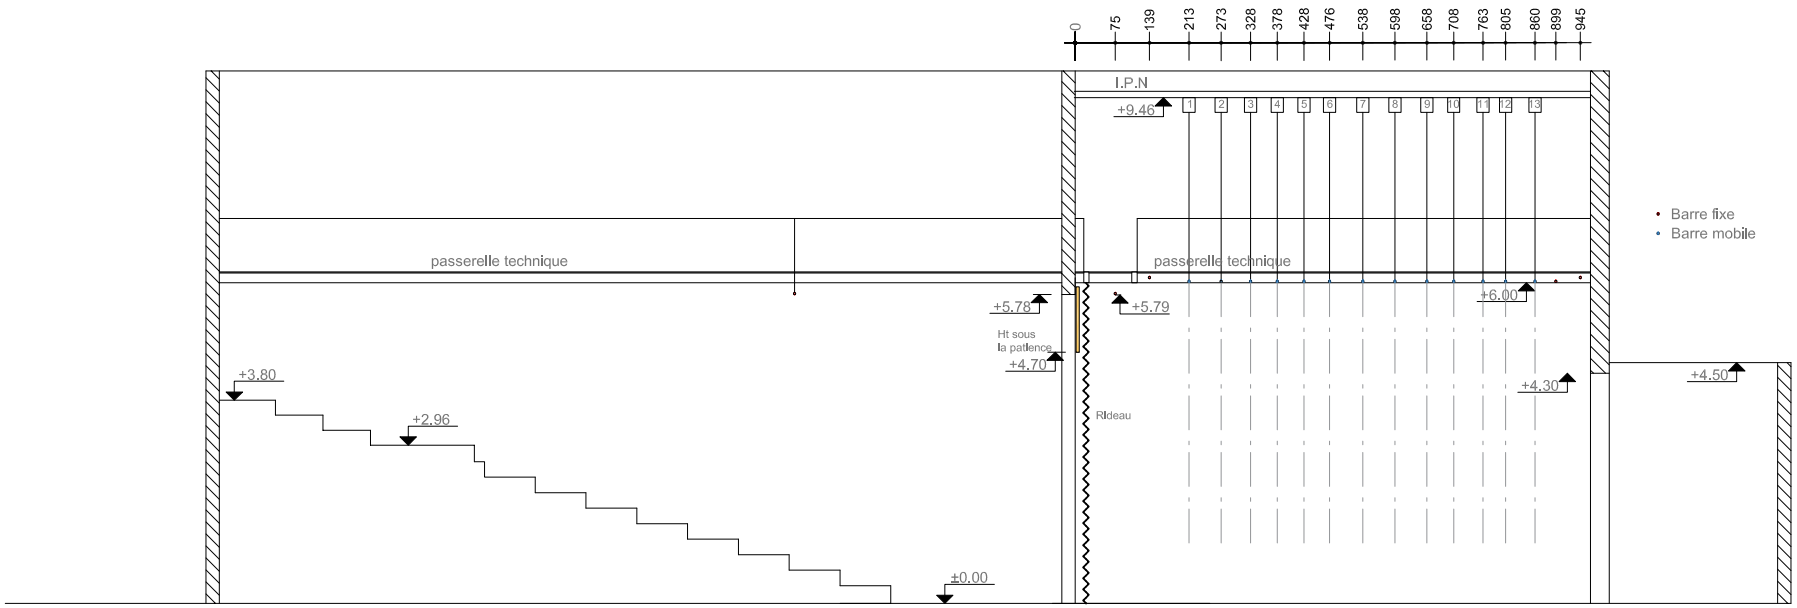

Centre Culturel
LE CARGO
1, Place du port
49500 Segré en Anjou Bleu

Coupe
Echelle 1/100
format A3